


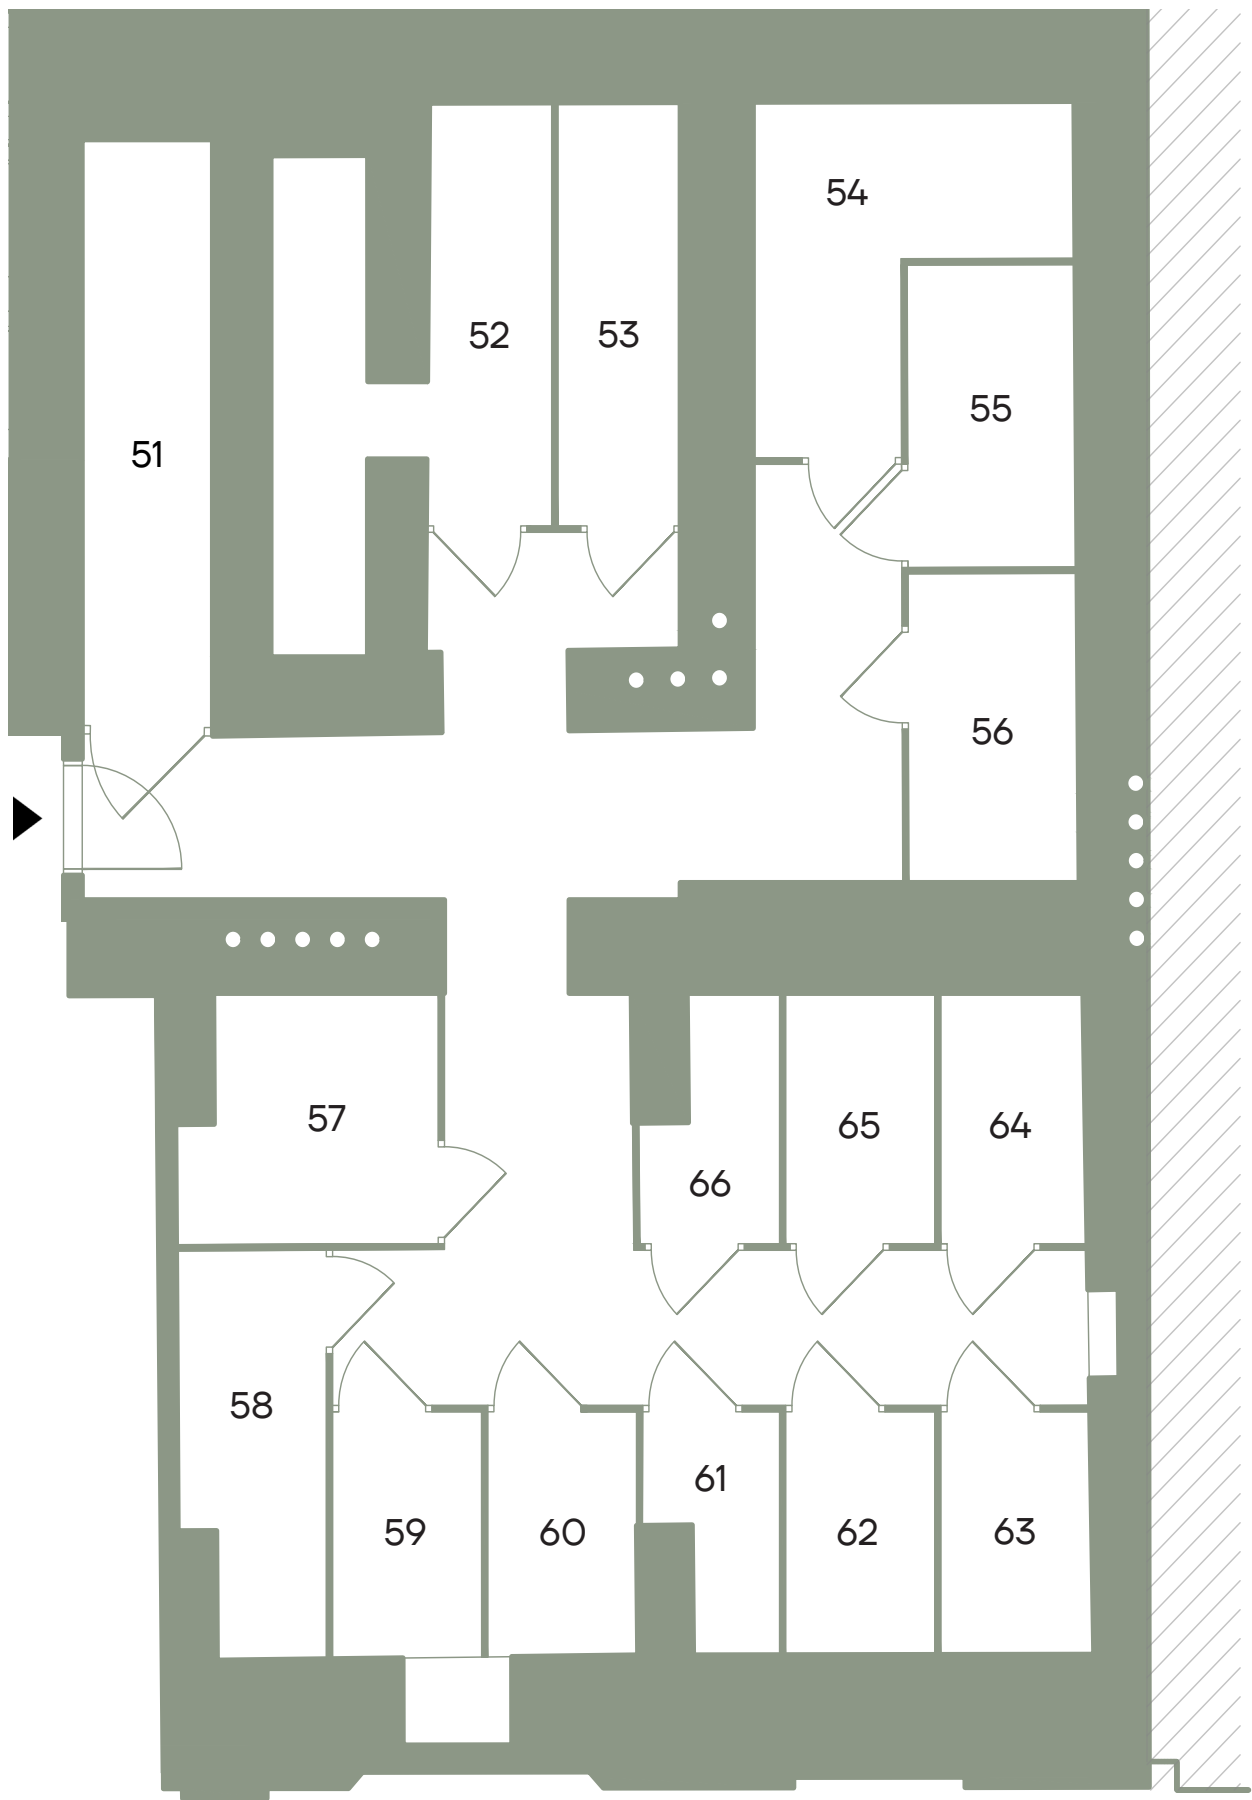

ŠALDOVA 386/3

Nebytové jednotky - sklady

51 – 66

1.PP

Č.M.	NÁZEV	PLOCHA m²
51	SKLEPNÍ KÓJE	4,8
52	SKLEPNÍ KÓJE	6,6
53	SKLEPNÍ KÓJE	3,2
54	SKLEPNÍ KÓJE	5,0
55	SKLEPNÍ KÓJE	3,2
56	SKLEPNÍ KÓJE	3,3
57	SKLEPNÍ KÓJE	3,8
58	SKLEPNÍ KÓJE	3,5
59	SKLEPNÍ KÓJE	2,3
60	SKLEPNÍ KÓJE	2,2
61	SKLEPNÍ KÓJE	1,7
62	SKLEPNÍ KÓJE	2,3
63	SKLEPNÍ KÓJE	2,3
64	SKLEPNÍ KÓJE	2,3
65	SKLEPNÍ KÓJE	2,3
66	SKLEPNÍ KÓJE	1,8

