


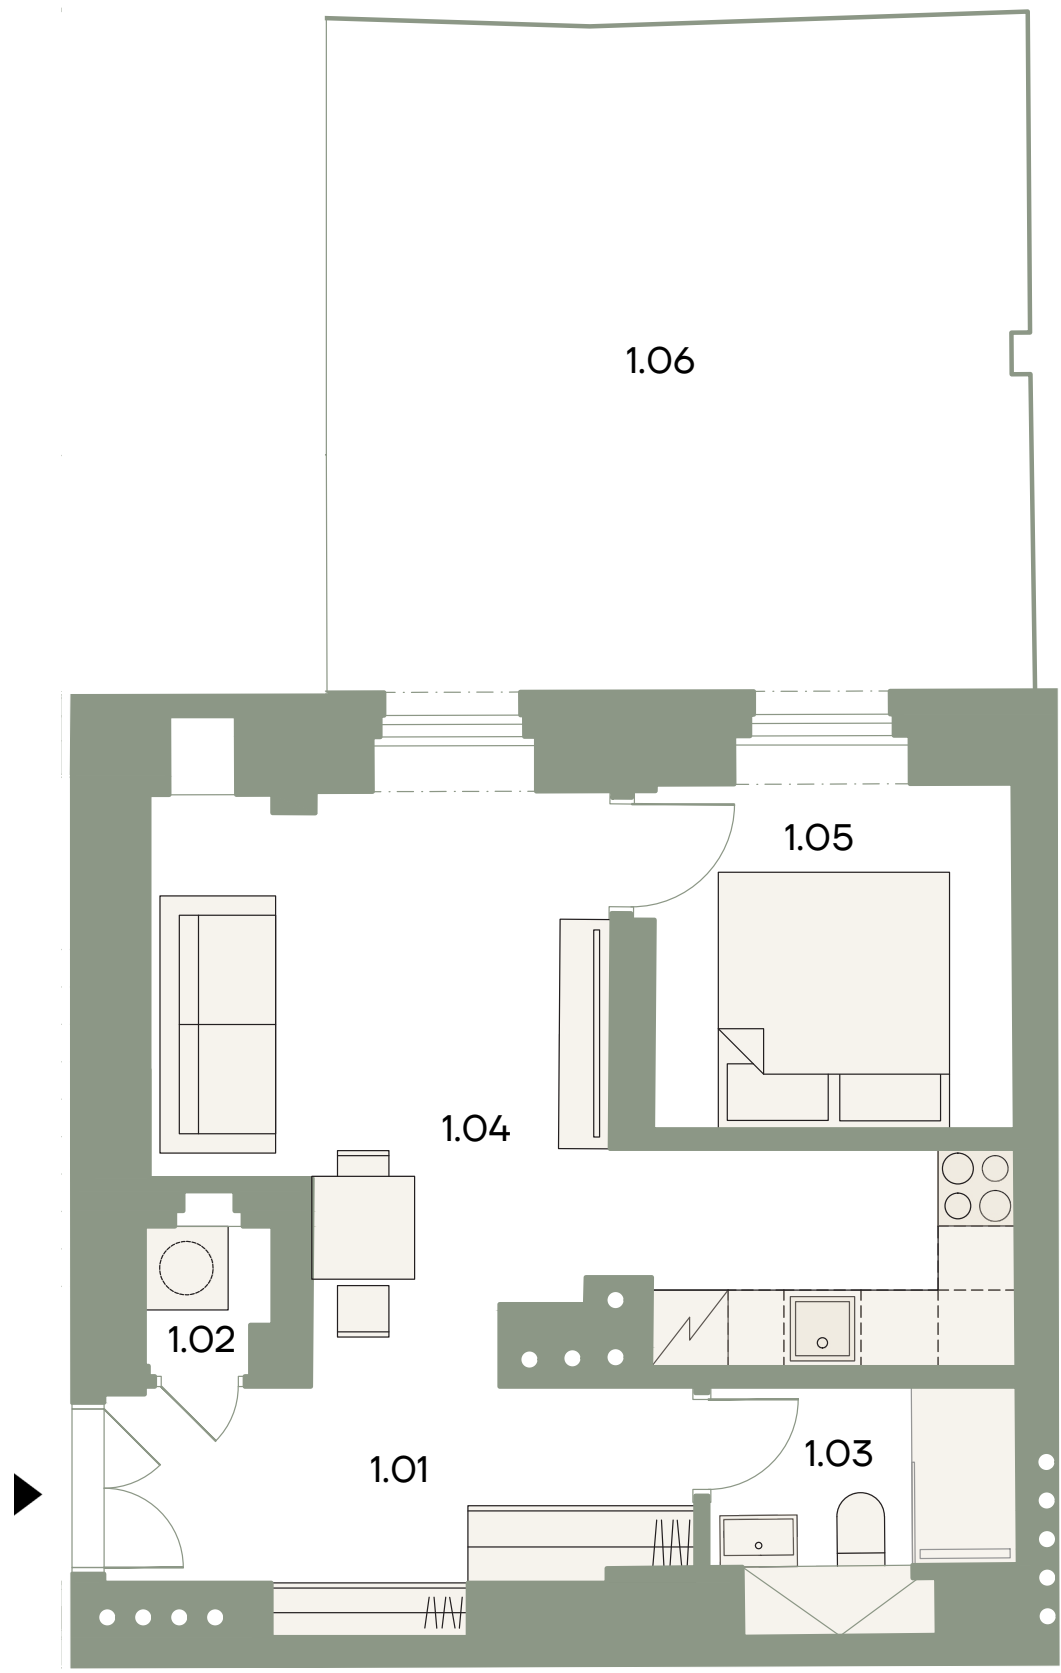


ŠALDOVA 386/3

Bytová jednotka

1 • 2+KK

1.NP • 44,1 m²


Č.M.	NÁZEV	PLOCHA m ²
1.01	PŘEDSÍŇ	7,5
1.02	TECHNICKÁ MÍSTNOST	1,1
1.03	KOUPELNA	4,2
1.04	OBÝVACÍ POKOJ + KK	19,5
1.05	LOŽNICE	8,1
1.07	PŘEDZAHŘÁDKA	28,6
UŽITNÁ PLOCHA		40,4 m ²
CELKOVÁ PODLAHOVÁ PLOCHA BYTU		44,1 m ²

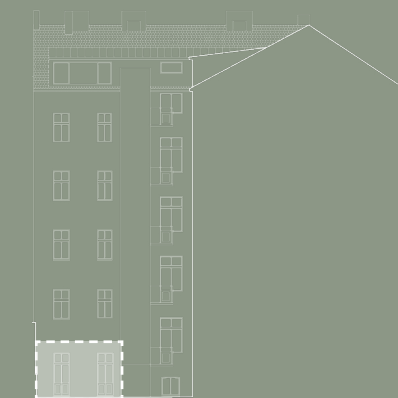

ZÁPADNÍ FASÁDA



PŮDORYSNÉ SCHÉMA

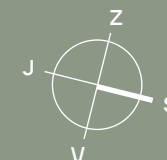

Podlahová plocha bytu dle nařízení vlády č. 366/2013 Sb. znamená celkovou plochu všech místností bytu a také plochy pod nosnými i nenosnými zdmi, přízdívkami a jádry (zde označené jako svíslé konstrukce). Jedná se o plochu, která je vymezená obvodovými zdmi bytu. Plochy jednotlivých místností jsou pouze orientační. Vybavení zařízení v plánech bytů (nábytek, kuch. linka, el. spotřebiče atd.) není součástí dodávky. Rozsah dodávky je specifikován ve standardu. Developer si vyhrazuje právo na změny.

