




ŠALDOVA 386/3

Bytová jednotka

10 · 2+KK

3.NP · 46,0 m²

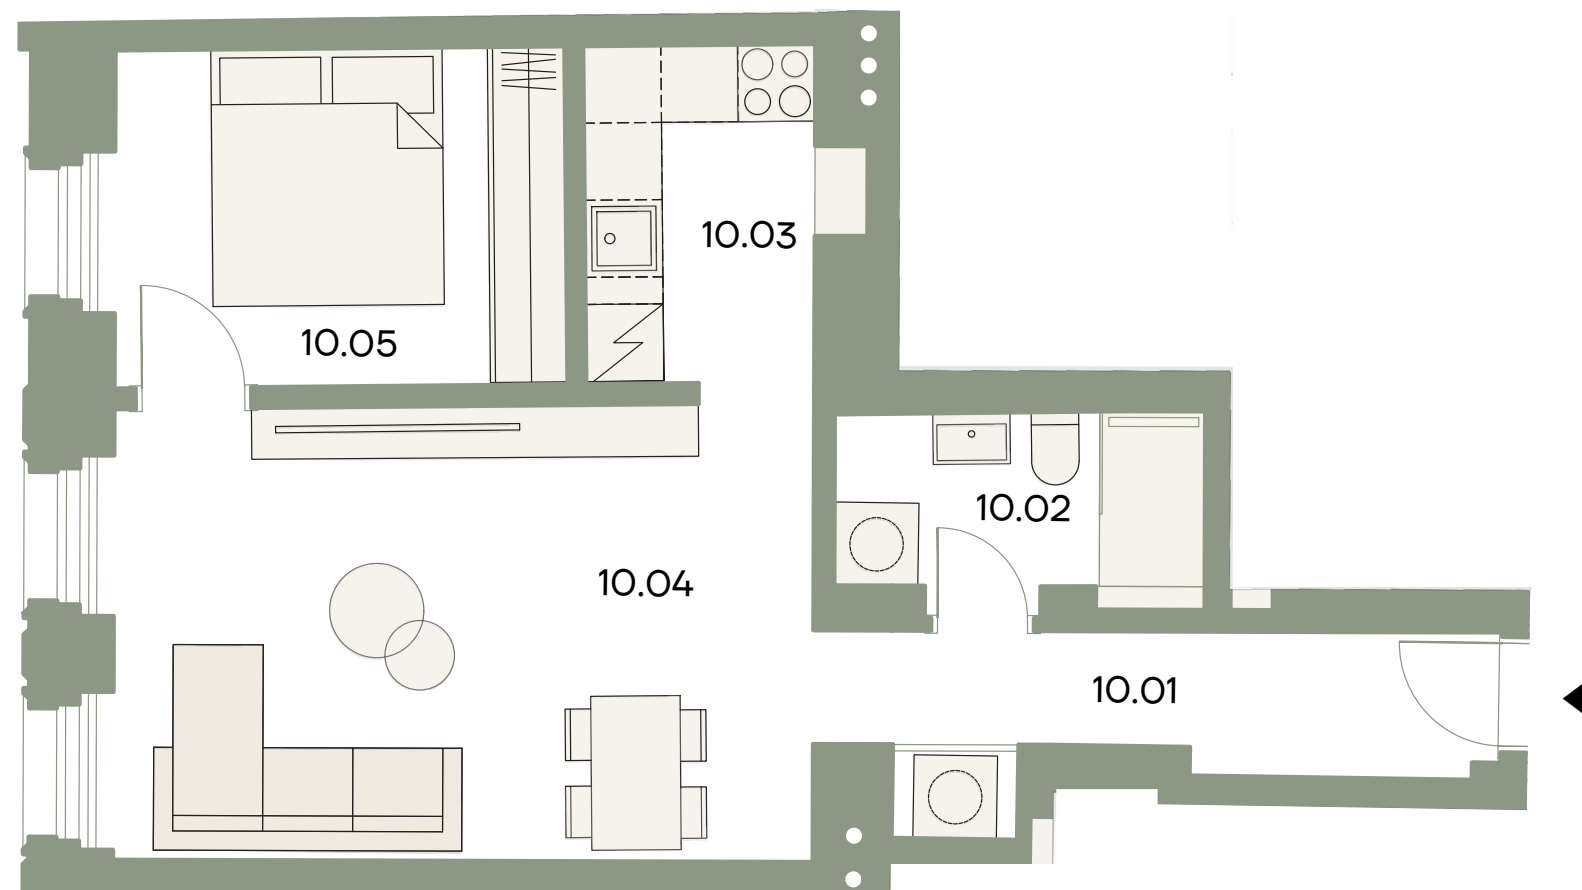

Č.M.	NÁZEV	PLOCHA m ²
10.01	PŘEDSÍŇ	6,1
10.02	KOUPELNA	3,6
10.03	KUCHYŇSKÝ KOUT	4,9
10.04	OBÝVACÍ POKOJ	19,6
10.05	POKOJ	9,4

UŽITNÁ PLOCHA 43,6 m²


CELKOVÁ PODLAHOVÁ PLOCHA BYTU 46,0 m²



JIŽNÍ FASÁDA



PŮDORYSNÉ SCHÉMA

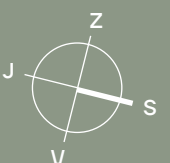

Podlahová plocha bytu dle nařízení vlády č. 366/2013 Sb. znamená celkovou plochu všech místností bytu a také plochy pod nosnými i nenosnými zdmi, přízdívkami a jádry (zde označené jako svíslé konstrukce). Jedná se o plochu, která je vymezená obvodovými zdmi bytu. Plochy jednotlivých místností jsou pouze orientační. Vybavení zařízení v plánech bytů (nábytek, kuch. linka, el. spotřebiče atd.) není součástí dodávky. Rozsah dodávky je specifikován ve standardu. Developer si vyhrazuje právo na změny.

