




ŠALDOVA 386/3

Bytová jednotka

11 • 3+KK


3.NP • 66,0 m²

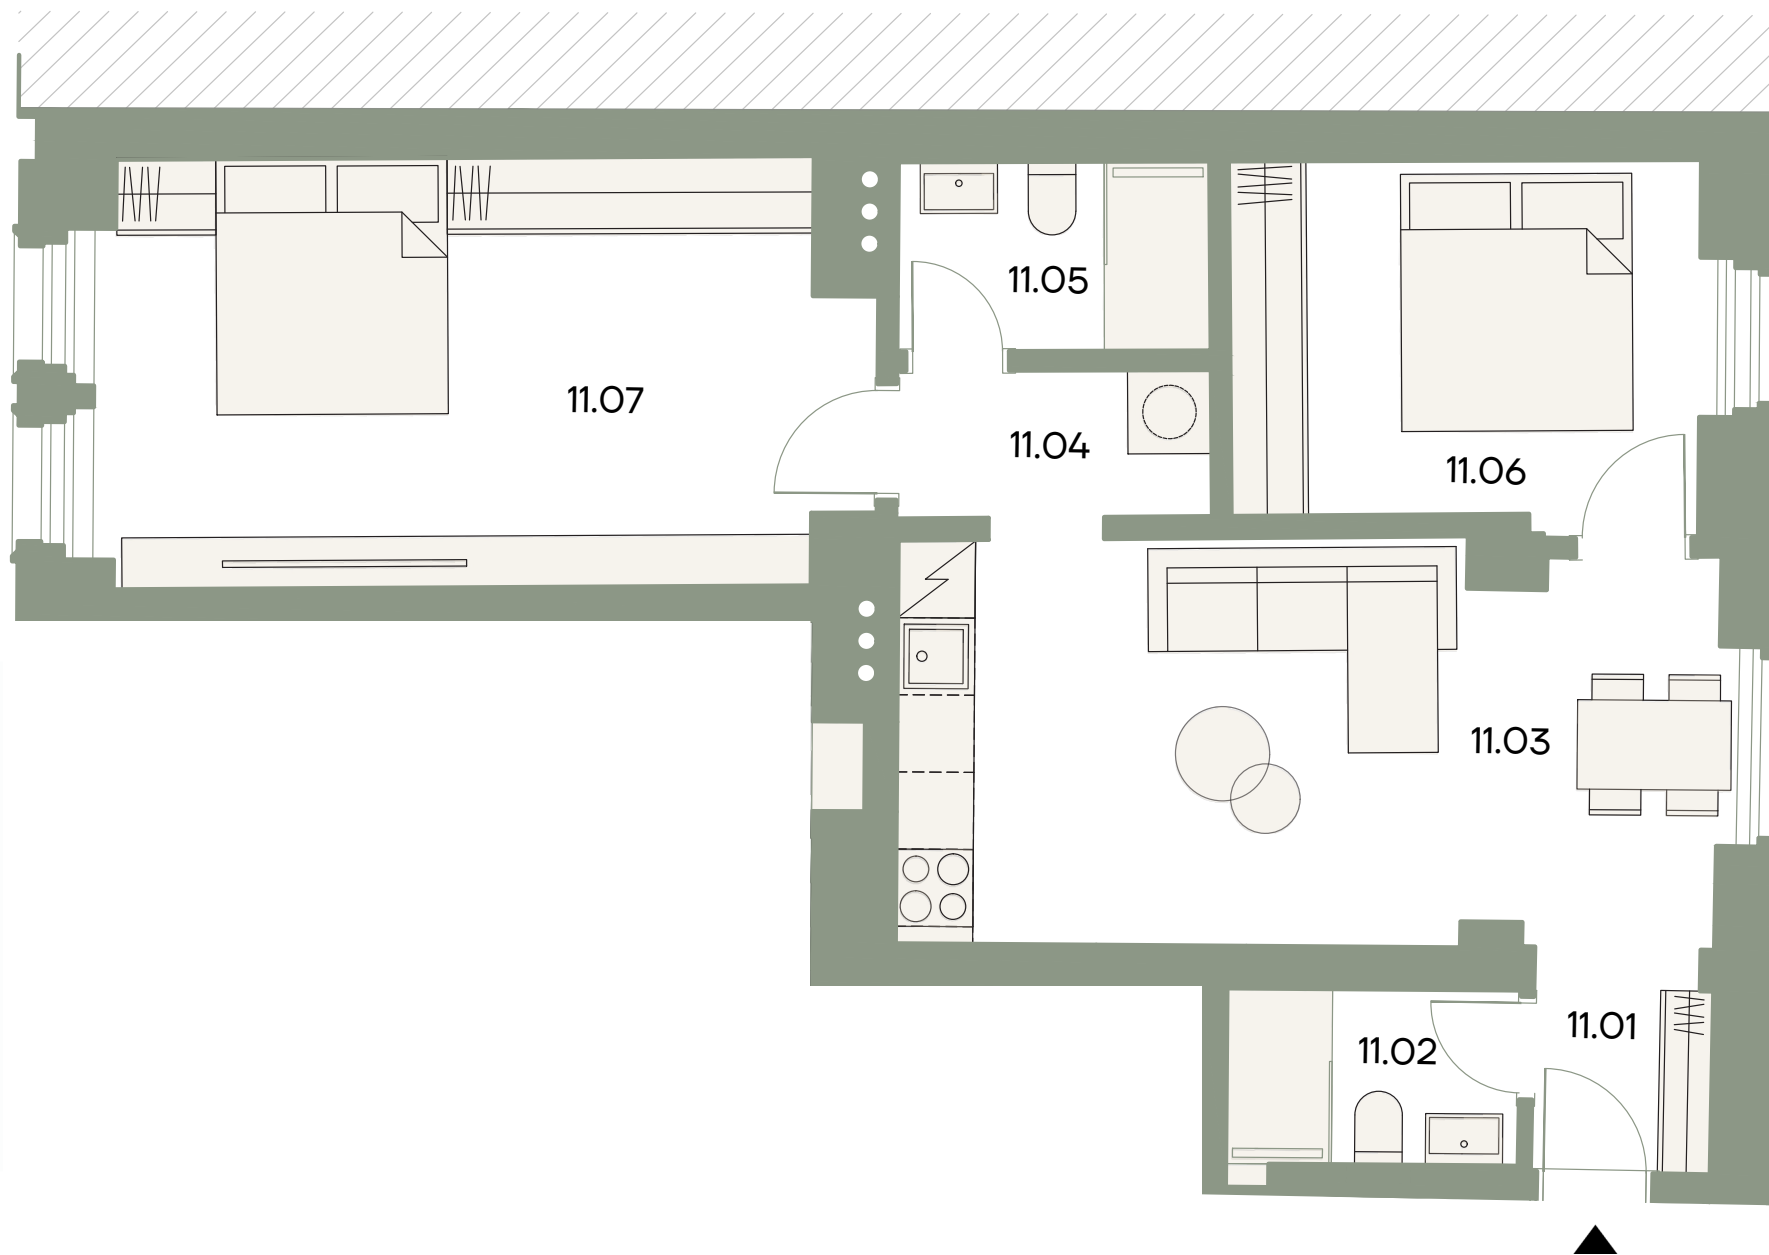

Č.M.	NÁZEV	PLOCHA m ²
11.01	PŘEDSÍŇ	2,1
11.02	KOUPELNA	3,4
11.03	OBÝVACÍ POKOJ + KK	20,4
11.04	CHODBA	3,0
11.05	KOUPELNA	3,6
11.06	POKOJ	10,5
11.07	LOŽNICE	19,4
UŽITNÁ PLOCHA		62,4 m ²
CELKOVÁ PODLAHOVÁ PLOCHA BYTU		66,0 m ²




JIŽNÍ FASÁDA

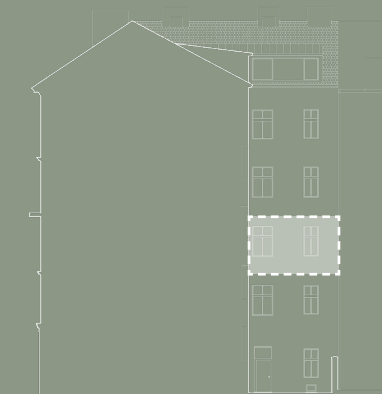

SEVERNÍ FASÁDA



PŮDORYSNÉ SCHÉMA

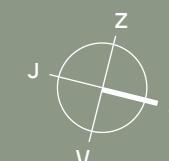

Podlahová plocha bytu dle nařízení vlády č. 366/2013 Sb. znamená celkovou plochu všech místností bytu a také plochy pod nosnými i nenosnými zdmi, přízdívkami a jádry (zde označené jako svlé konstrukce). Jedná se o plochu, která je vymezená obvodovými zdmi bytu. Plochy jednotlivých místností jsou pouze orientační. Vybavení zařízení v plánech bytů (nábytek, kuch. linka, el. spotřebiče atd.) není součástí dodávky. Rozsah dodávky je specifikován ve standardu. Developer si vyhrazuje právo na změny.

