


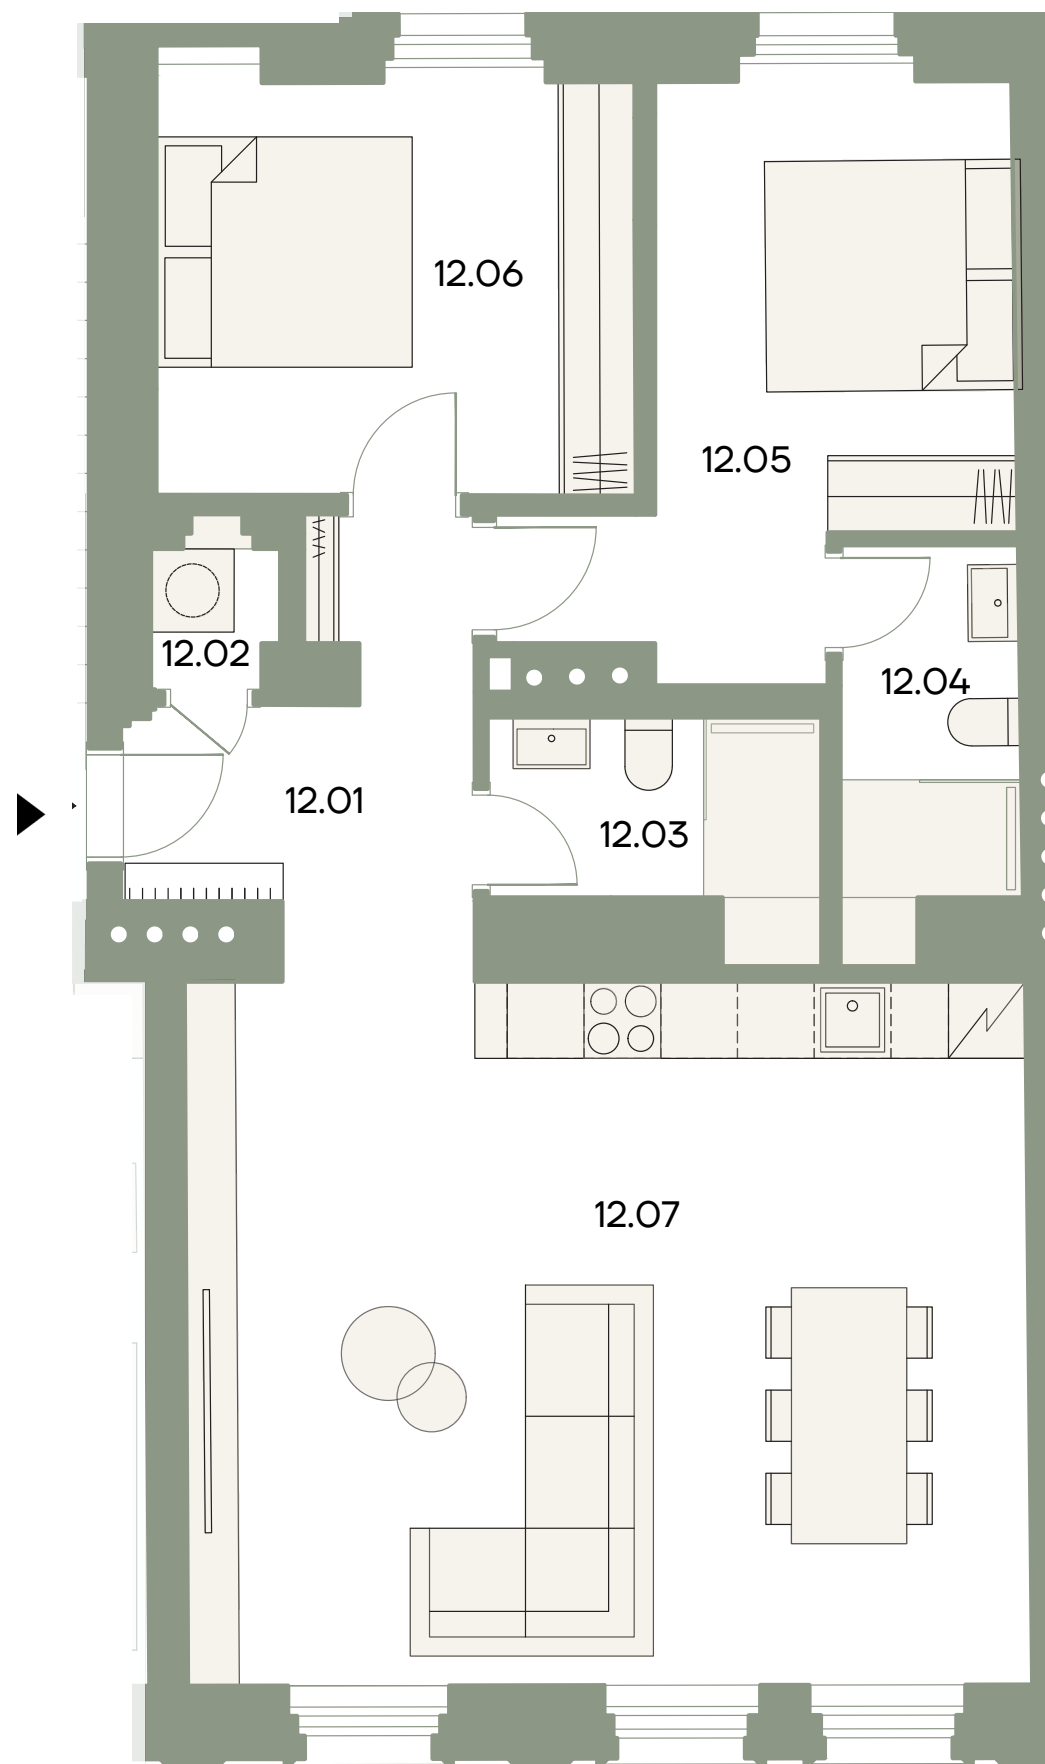

ŠALDOVA 386/3

Bytová jednotka


12 · 3+KK

4.NP · 84,5 m²

Č.M.	NÁZEV	PLOCHA m ²
12.01	PŘEDSÍŇ	6,0
12.02	TECH.MÍST.	1,1
12.03	KOUPELNA	3,7
12.04	KOUPELNA	3,9
12.05	LOŽNICE	13,0
12.06	POKOJ	12,4
12.07	OBÝVACÍ POKOJ + KK	37,7
UŽITNÁ PLOCHA		77,8 m ²
CELKOVÁ PODLAHOVÁ PLOCHA BYTU		84,5 m ²




VÝCHODNÍ FASÁDA

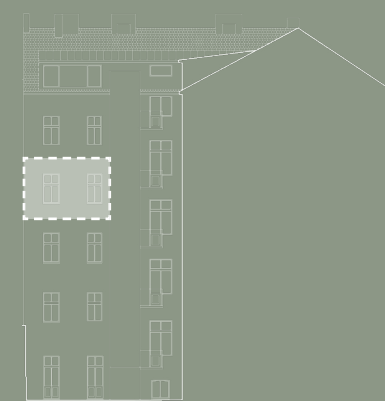

ZÁPADNÍ FASÁDA



PŮDORYSNÉ SCHÉMA

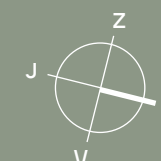

Podlahová plocha bytu dle nařízení vlády č. 366/2013 Sb. znamená celkovou plochu všech místností bytu a také plochy pod nosnými i nenosnými zdmi, přízdívkami a jádry (zde označené jako svléké konstrukce). Jedná se o plochu, která je vymezená obvodovými zdmi bytu. Plochy jednotlivých místností jsou pouze orientační. Vybavené zařízení v plánech bytů (nábytek, kuch. linka, el. spotřebiče atd.) není součástí dodávky. Rozsah dodávky je specifikován ve standardu. Developer si vyhrazuje právo na změny.

