




ŠALDOVA 386/3

Bytová jednotka

14 · 3+KK

4.NP · 78,5 m²

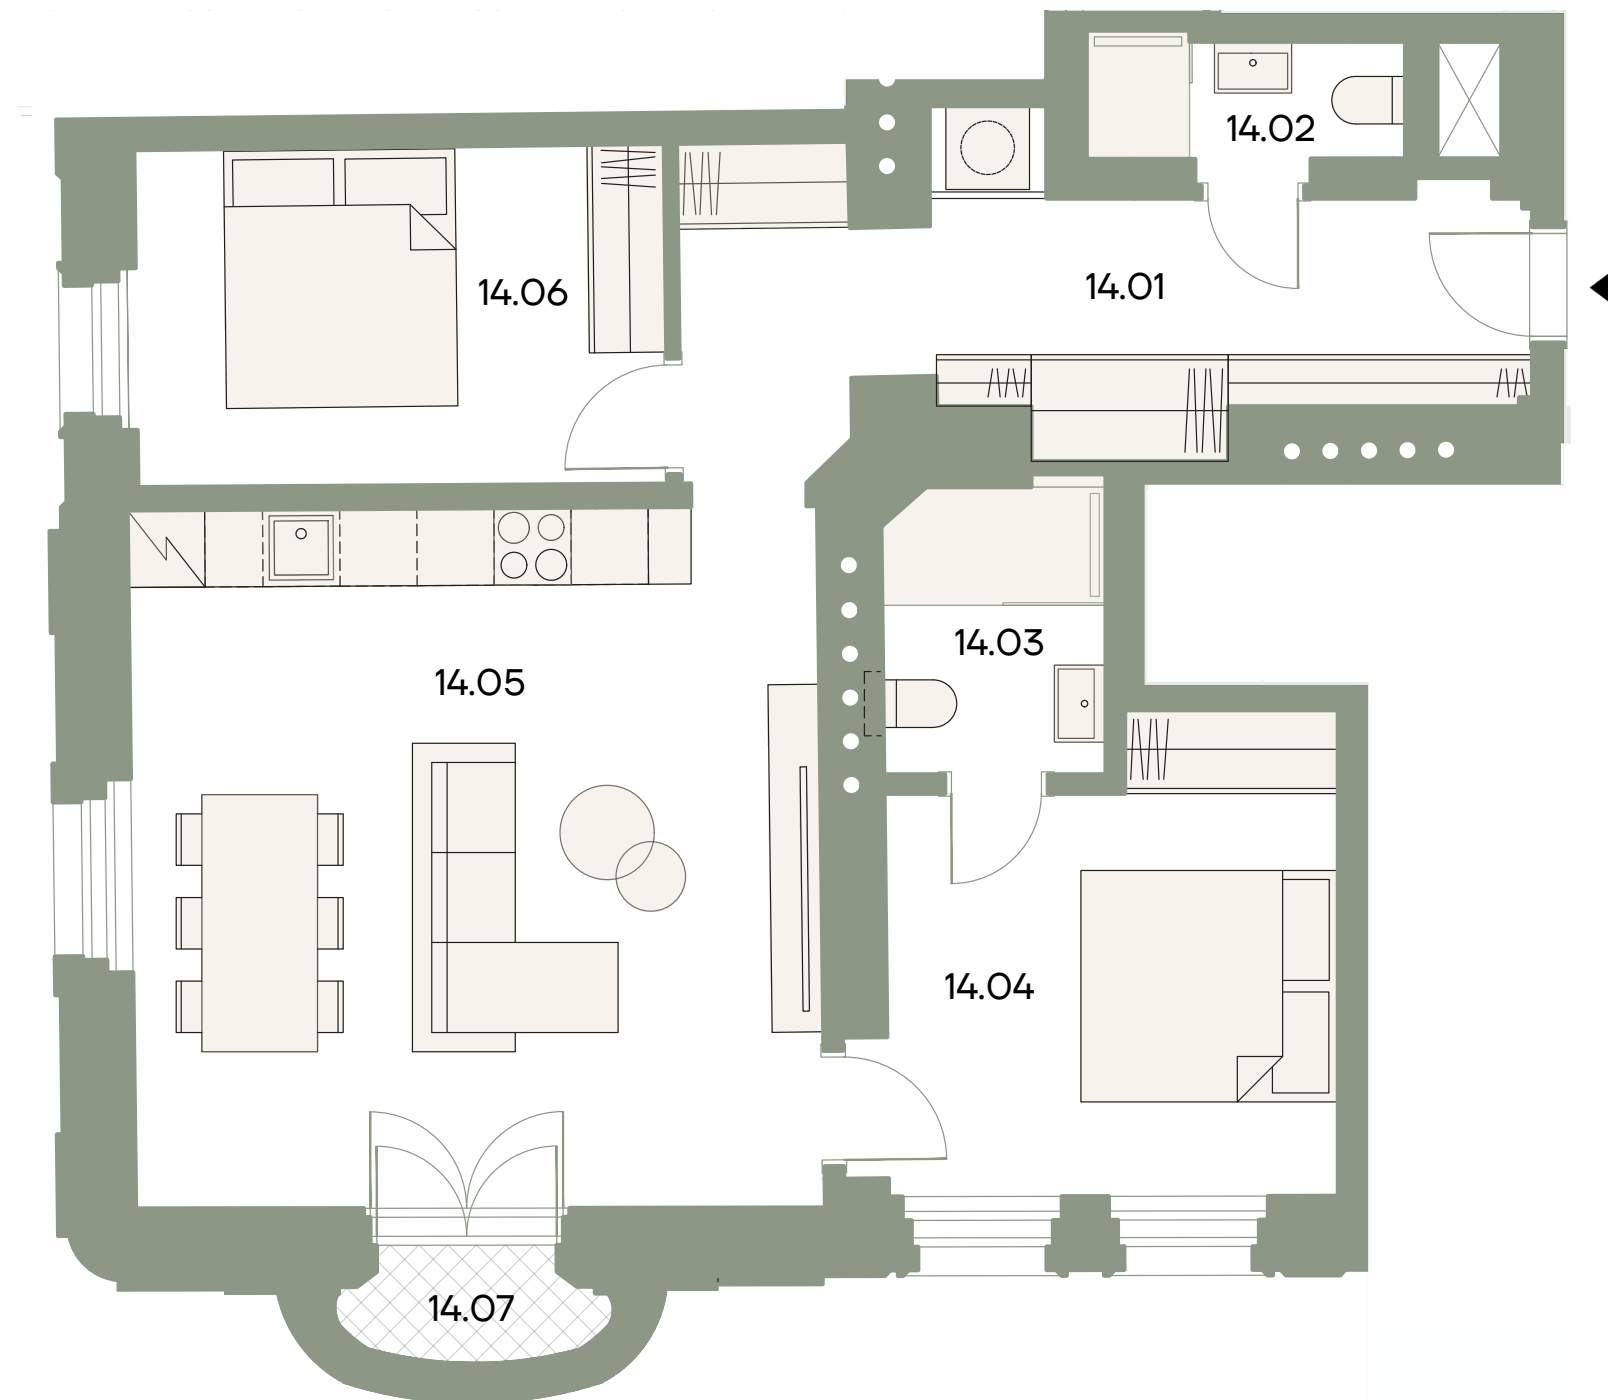

Č.M.	NÁZEV	PLOCHA m ²
14.01	PŘEDSÍŇ	13,3
14.02	KOUPELNA	2,5
14.03	KOUPELNA	3,8
14.04	LOŽNICE	12,7
14.05	OBÝVACÍ POKOJ+KK	29,4
14.06	LOŽNICE	10,9
14.07	BALKON	1,6
UŽITNÁ PLOCHA		72,6 m ²
CELKOVÁ PODLAHOVÁ PLOCHA BYTU		78,5 m ²




VÝCHODNÍ FASÁDA



JIŽNÍ FASÁDA



PŮDORYSNÉ SCHÉMA

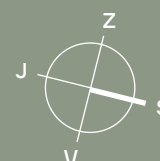

Podlahová plocha bytu dle nařízení vlády č. 366/2013 Sb. znamená celkovou plochu všech místností bytu a také plochy pod nosnými i nenosnými zdmi, přízdívkami a jádry (zde označené jako svlé konstrukce). Jedná se o plochu, která je vymezená obvodovými zdmi bytu. Plochy jednotlivých místností jsou pouze orientační. Vybavení zařízení v plánech bytů (nábytek, kuch. linka, el. spotřebiče atd.) není součástí dodávky. Rozsah dodávky je specifikován ve standardu. Developer si vyhrazuje právo na změny.

