


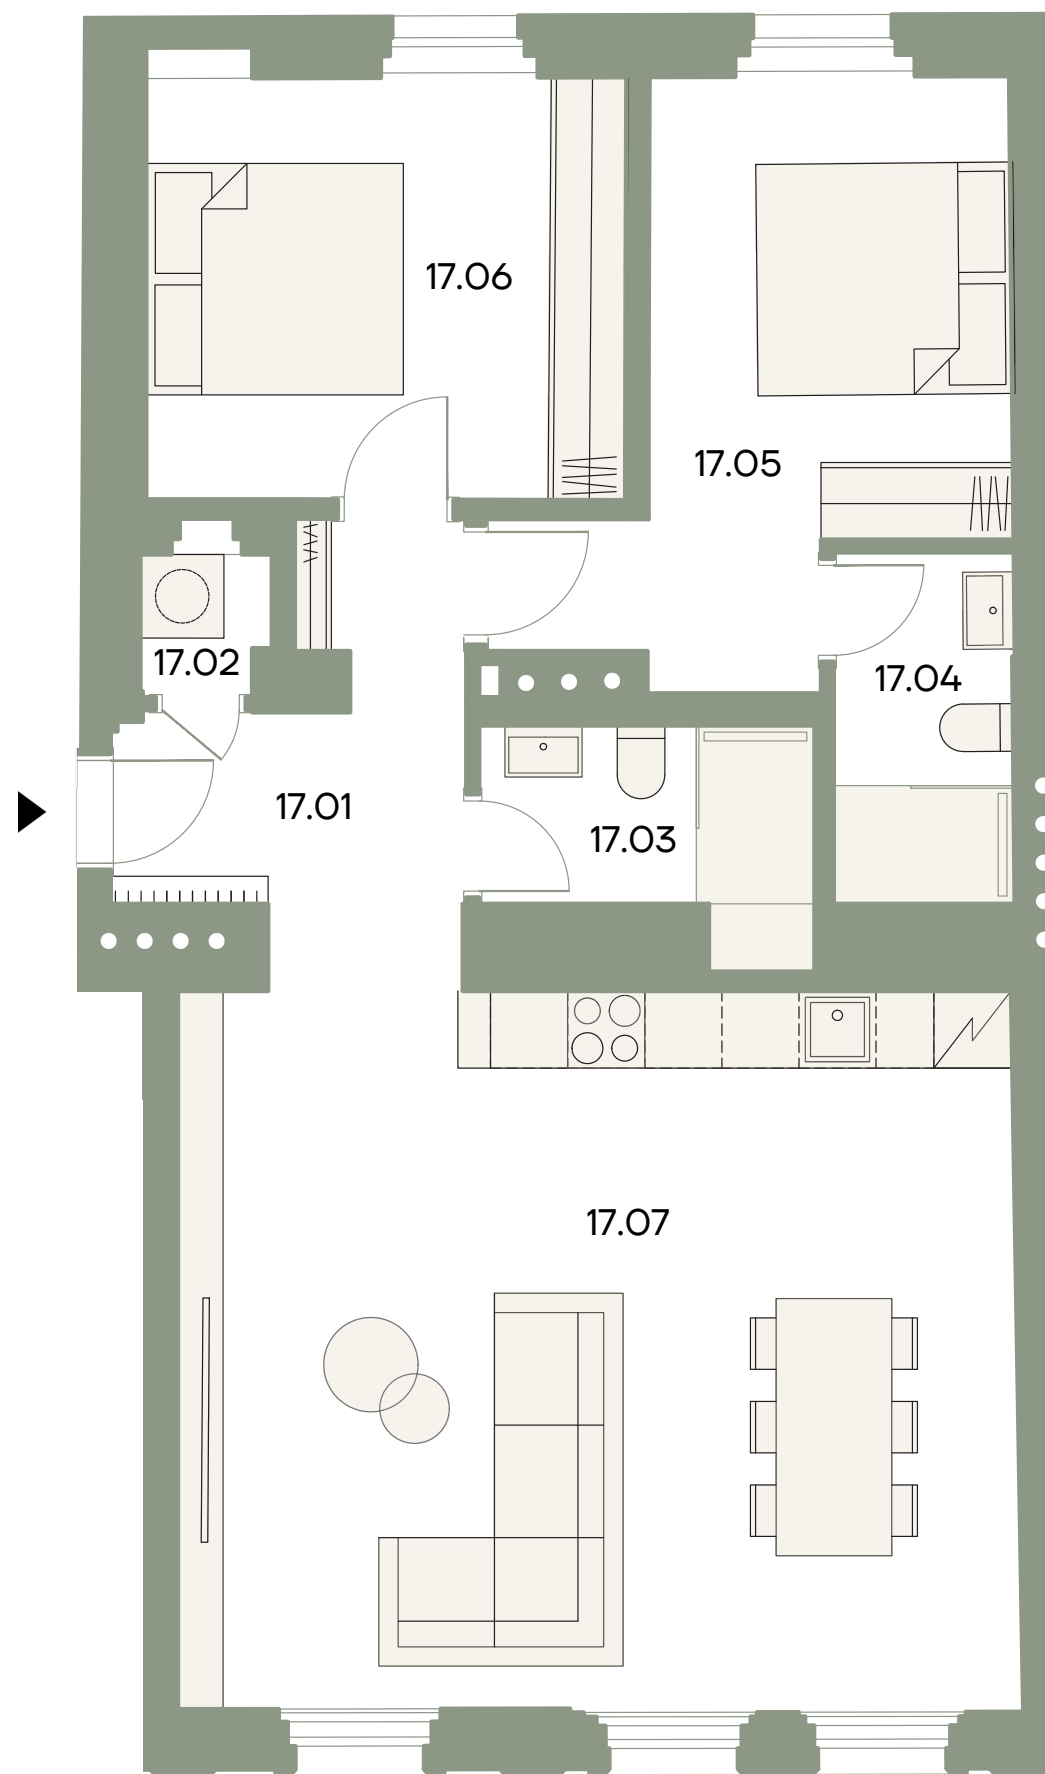

ŠALDOVA 386/3

Bytová jednotka


17 · 3+KK

5.NP · 84,5 m²

Č.M.	NÁZEV	PLOCHA m ²
17.01	PŘEDSÍŇ	5,9
17.02	TECH.MÍST.	1,1
17.03	KOUPELNA	3,6
17.04	KOUPELNA	3,8
17.05	LOŽNICE	13,1
17.06	POKOJ	12,4
17.07	OBÝVACÍ POKOJ+KK	37,7
PODLAHOVÁ PLOCHA		77,6 m ²
CELKOVÁ PODLAHOVÁ PLOCHA BYTU		84,5 m ²




VÝCHODNÍ FASÁDA

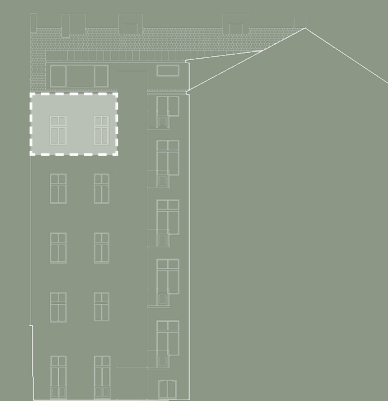

ZÁPADNÍ FASÁDA



PŮDORYSNÉ SCHÉMA

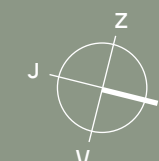

Podlahová plocha bytu dle nařízení vlády č. 366/2013 Sb. zahrnuje celkovou plochu všech místností bytu a také plochy pod nosnými i nenosnými zdmi, přízdívkami a jádry (zde označené jako svlé konstrukce). Jedná se o plochu, která je vymezená obvodovými zdmi bytu. Plochy jednotlivých místností jsou pouze orientační. Vybavení zařízení v plánech bytů (nábytek, kuch. linka, el. spotřebiče atd.) není součástí dodávky. Rozsah dodávky je specifikován ve standardu. Developer si vyhrazuje právo na změny.

