




ŠALDOVA 386/3

Bytová jednotka

19 · 3+KK

5.NP · 79,9 m²

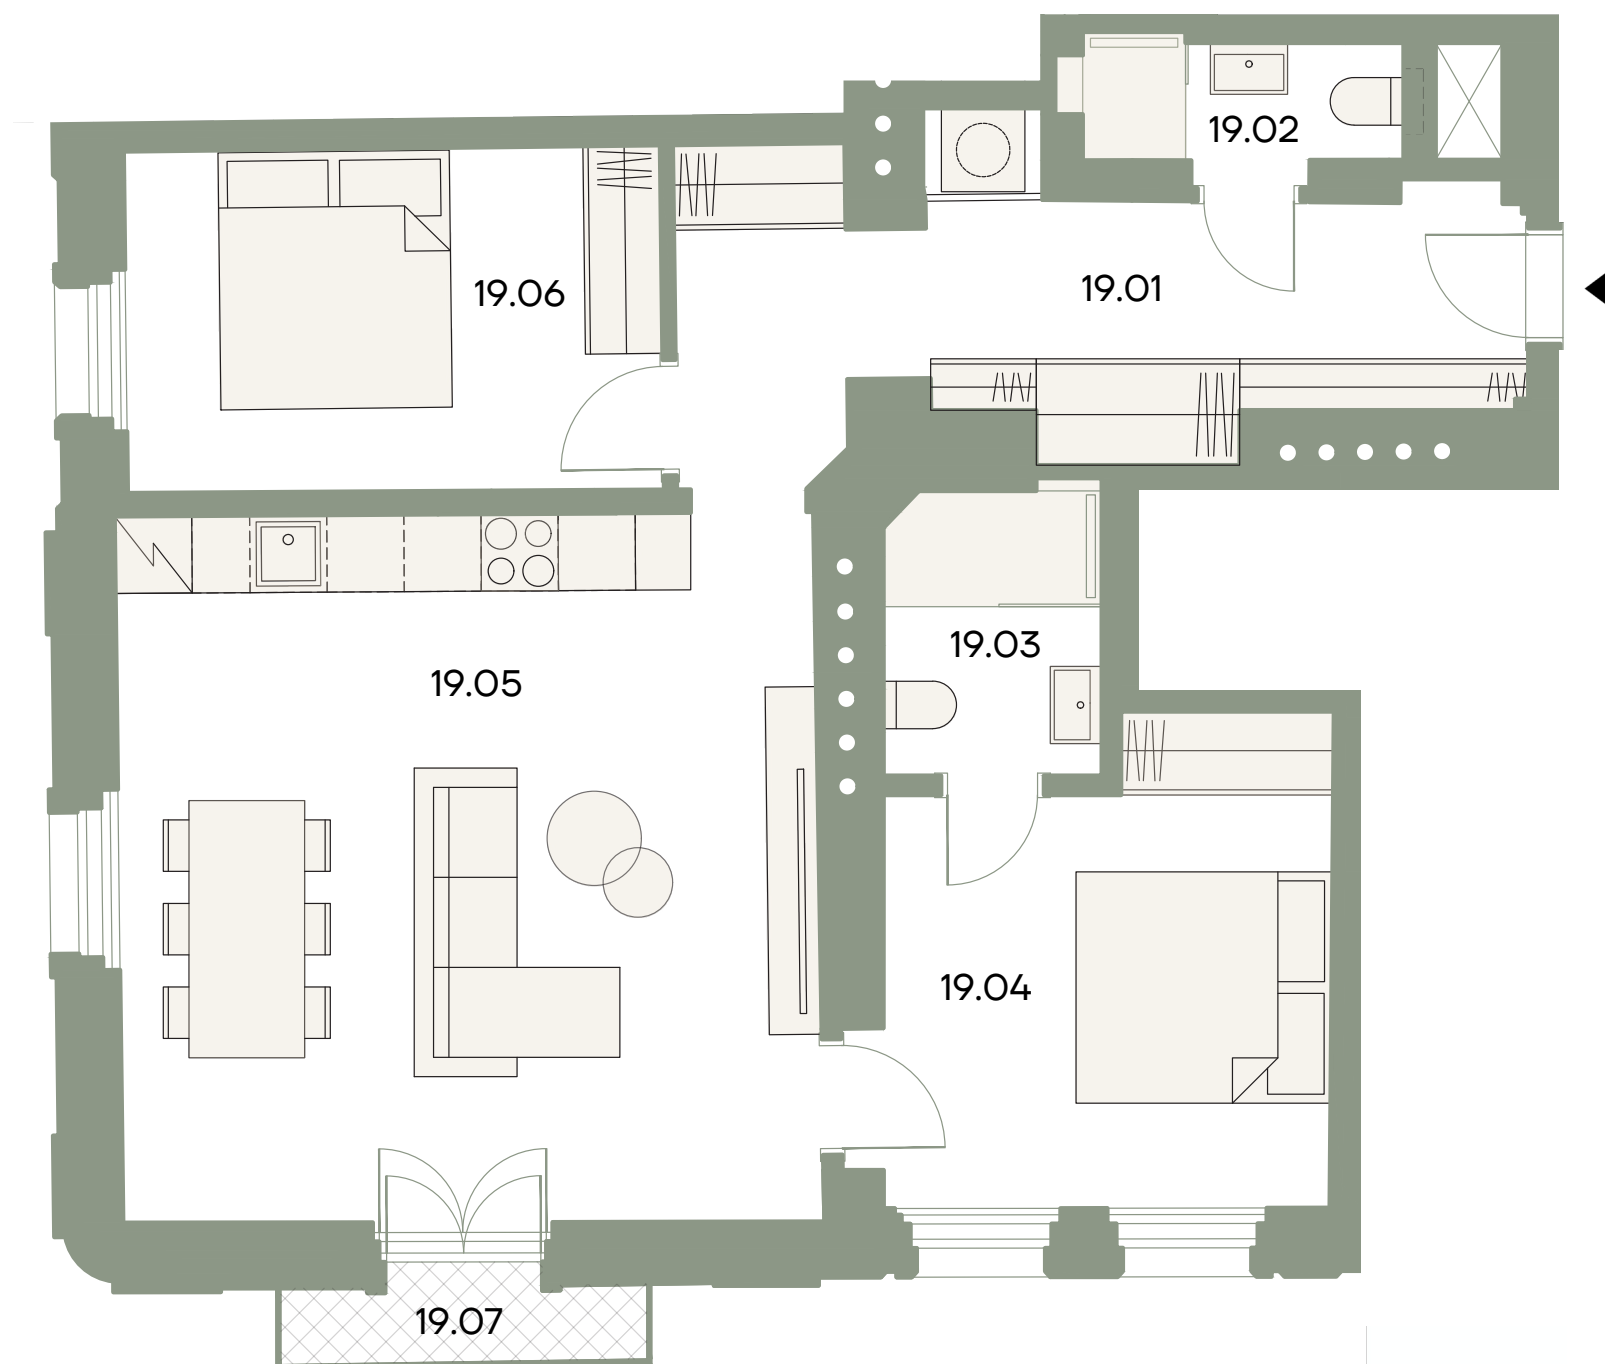

Č.M.	NÁZEV	PLOCHA m ²
19.01	PŘEDSÍŇ	13,3
19.02	KOUPELNA	2,6
19.03	KOUPELNA	3,8
19.04	LOŽNICE	12,8
19.05	OBÝVACÍ POKOJ+KK	30,2
19.06	LOŽNICE	11,2
19.07	BALKON	1,9
UŽITNÁ PLOCHA		75,8 m ²
CELKOVÁ PODLAHOVÁ PLOCHA BYTU		79,9 m ²




VÝCHODNÍ FASÁDA



JIŽNÍ FASÁDA



PŮDORYSNÉ SCHÉMA

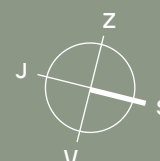

Podlahová plocha bytu dle nařízení vlády č. 366/2013 Sb. znamená celkovou plochu všech místností bytu a také plochy pod nosnými i nenosnými zdmi, přízdívkami a jádry (zde označené jako svislé konstrukce). Jedná se o plochu, která je vymezená obvodovými zdmi bytu. Plochy jednotlivých místností jsou pouze orientační. Vybavení zařízení v plánech bytů (nábytek, kuch. linka, el. spotřebiče atd.) není součástí dodávky. Rozsah dodávky je specifikován ve standardu. Developer si vyhrazuje právo na změny.

