


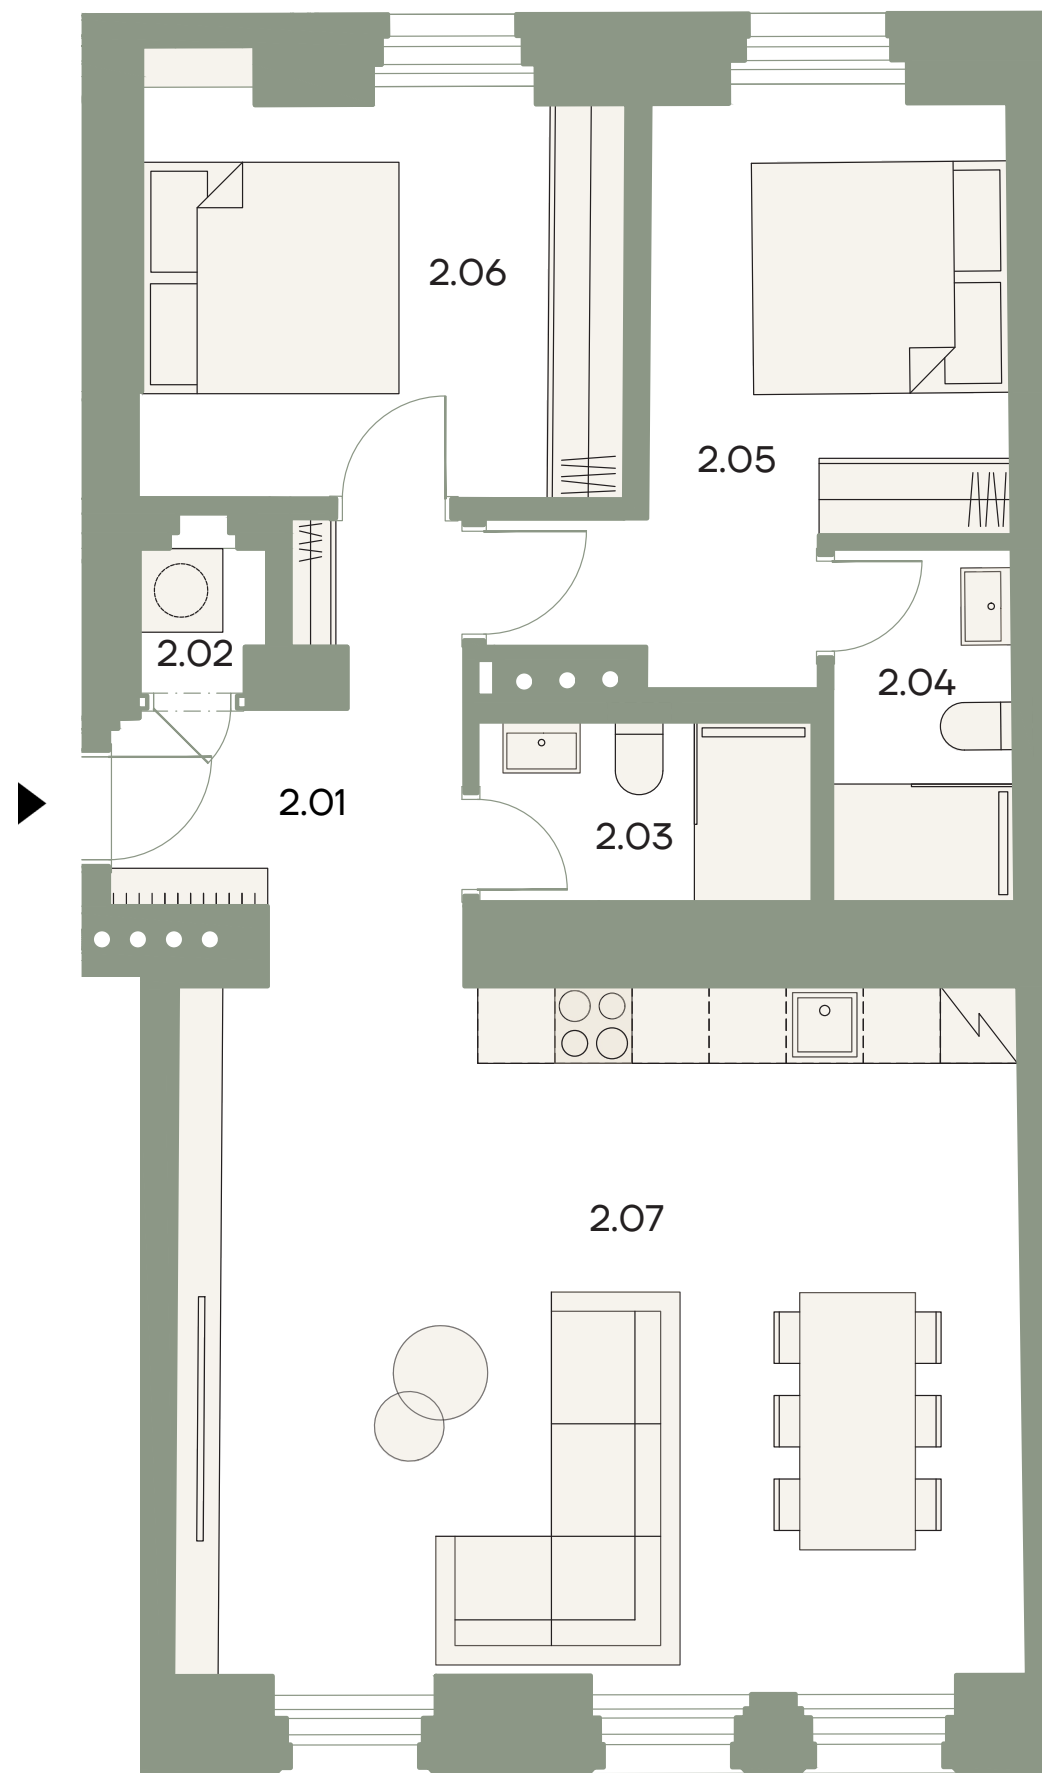

ŠALDOVA 386/3

Bytová jednotka


2 · 3+KK

2.NP · 82,8 m²

Č.M.	NÁZEV	PLOCHA m ²
2.01	PŘEDSÍŇ	6,0
2.02	TECH.MÍST.	1,1
2.03	KOUPELNA	3,7
2.04	KOUPELNA	3,9
2.05	LOŽNICE	12,5
2.06	POKOJ	11,9
2.07	OBÝVACÍ POKOJ + KK	36,9
UŽITNÁ PLOCHA		76,0 m ²
CELKOVÁ PODLAHOVÁ PLOCHA BYTU		82,8 m ²




VÝCHODNÍ FASÁDA

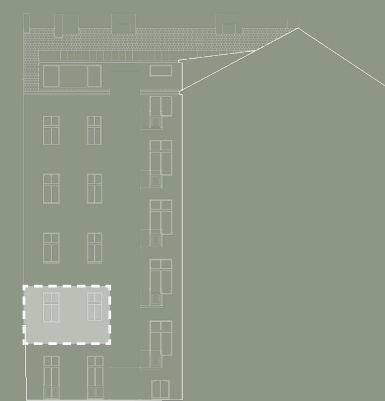

ZÁPADNÍ FASÁDA



PŮDORYSNÉ SCHÉMA

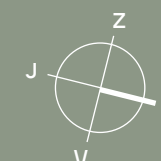

Podlahová plocha bytu dle nařízení vlády č. 366/2013 Sb. znamená celkovou plochu všech místností bytu a také plochy pod nosnými i nenosnými zdmi, přízdívkami a jádry (zde označené jako svlé konstrukce). Jedná se o plochu, která je vymezená obvodovými zdmi bytu. Plochy jednotlivých místností jsou pouze orientační. Vybavení zařízení v plánech bytů (nábytek, kuch. linka, el. spotřebiče atd.) není součástí dodávky. Rozsah dodávky je specifikován ve standardu. Developer si vyhrazuje právo na změny.

