



ŠALDOVA 386/3

Bytová jednotka


20 · 2+KK

5.NP · 46,9 m²

Č.M.	NÁZEV	PLOCHA m ²
20.01	PŘEDSÍŇ	6,1
20.02	KOUPELNA	3,6
20.03	KUCHYŇSKÝ KOUT	4,9
20.04	OBÝVACÍ POKOJ	20,0
20.05	POKOJ	9,7

UŽITNÁ PLOCHA 44,3 m²


CELKOVÁ PODLAHOVÁ PLOCHA BYTU 46,9 m²

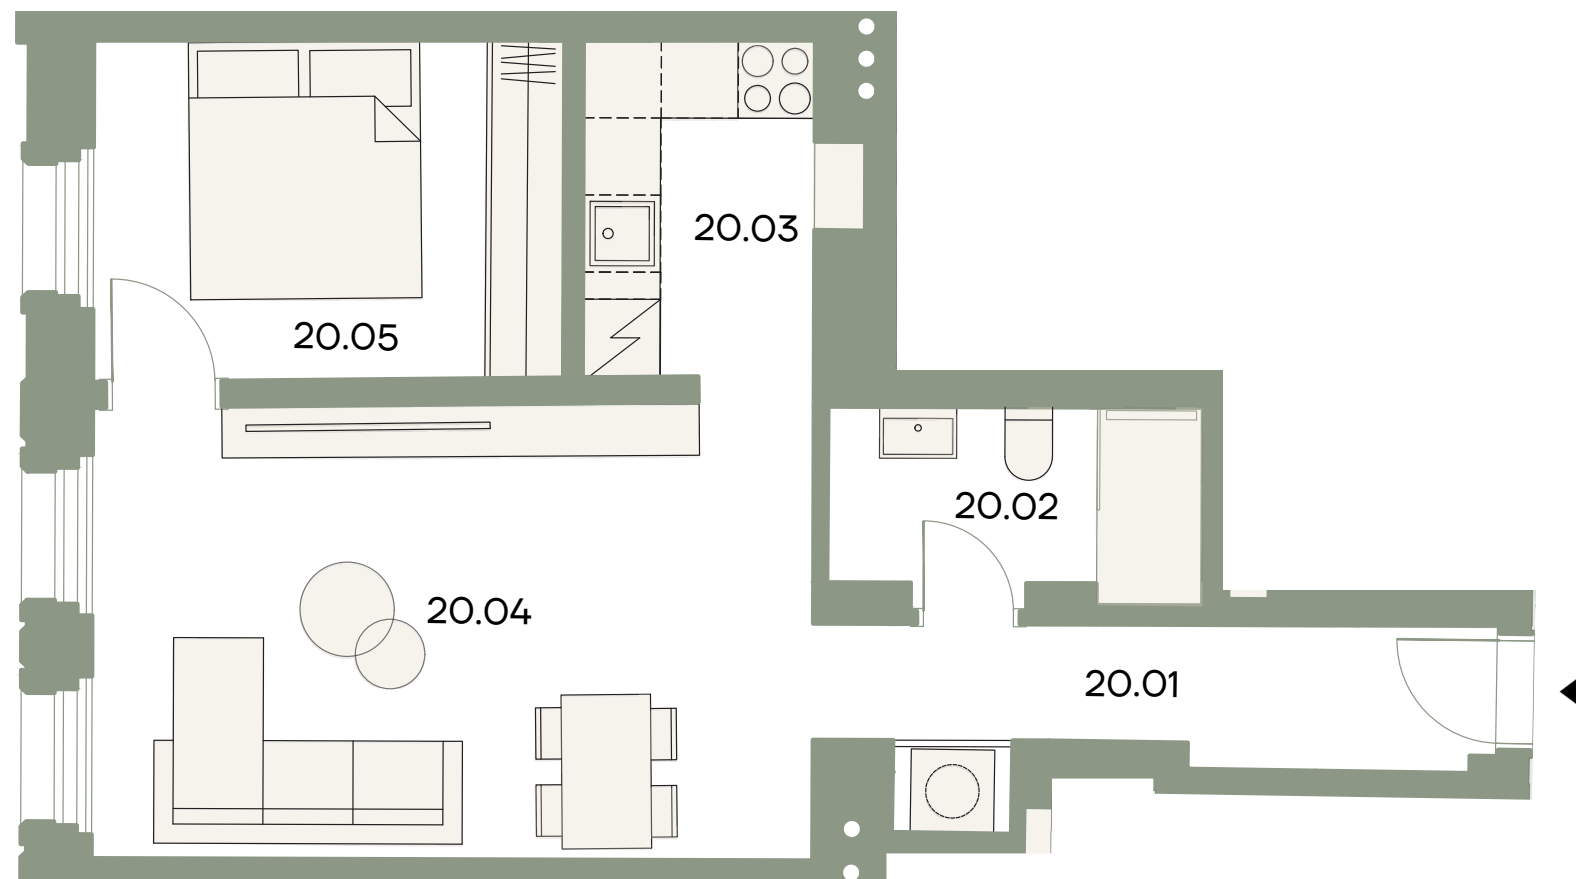

JIŽNÍ FASÁDA



PŮDORYSNÉ SCHÉMA

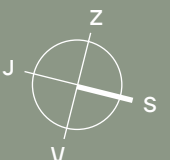

Podlahová plocha bytu dle nařízení vlády č. 366/2013 Sb. znamená celkovou plochu všech místností bytu a také plochy pod nosnými i nenosnými zdmi, přízdívkami a jádry (zde označené jako svíslé konstrukce). Jedná se o plochu, která je vymezená obvodovými zdmi bytu. Plochy jednotlivých místností jsou pouze orientační. Vyrobené zařízení v plánech bytů (nábytek, kuch. linka, el. spotřebiče atd.) není součástí dodávky. Rozsah dodávky je specifikován ve standardu. Developer si vyhrazuje právo na změny.

