




ŠALDOVA 386/3

Bytová jednotka

4 · 3+KK

2.NP · 76,2 m²

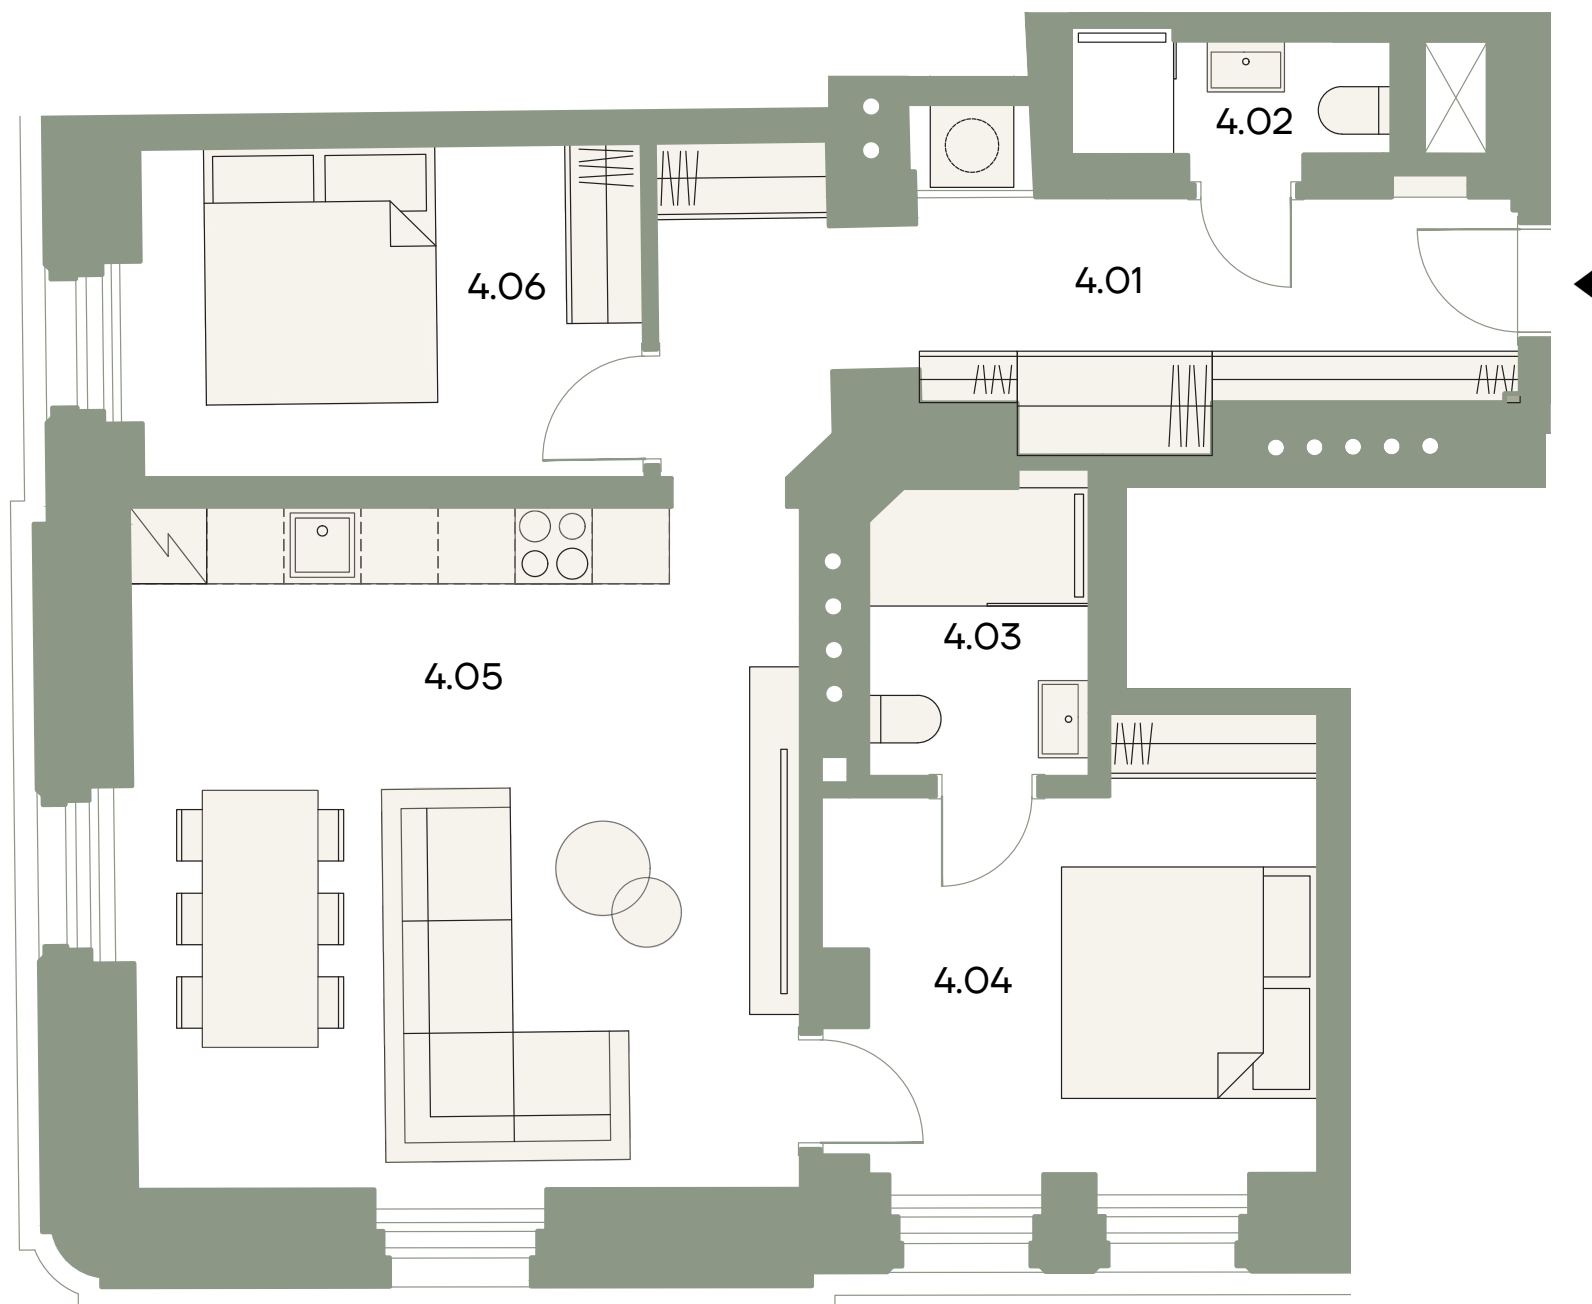

Č.M.	NÁZEV	PLOCHA m ²
4.01	PŘEDSÍŇ	13,2
4.02	KOUPELNA	2,5
4.03	KOUPELNA	3,8
4.04	LOŽNICE	12,6
4.05	OBÝVACÍ POKOJ + KK	28,0
4.06	LOŽNICE	10,2
UŽITNÁ PLOCHA		70,3 m ²
CELKOVÁ PODLAHOVÁ PLOCHA BYTU		76,2 m ²




VÝCHODNÍ FASÁDA



JIŽNÍ FASÁDA



PŮDORYSNÉ SCHÉMA

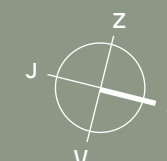

Podlahová plocha bytu dle nařízení vlády č. 366/2013 Sb. znamená celkovou plochu všech místností bytu a také plochy pod nosnými i nenosnými zdmi, přízdívkami a jádry (zde označené jako svíslé konstrukce). Jedná se o plochu, která je vymezená obvodovými zdmi bytu. Plochy jednotlivých místností jsou pouze orientační. Vybavení zařízení v plánech bytů (nábytek, kuch. linka, el. spotřebiče atd.) není součástí dodávky. Rozsah dodávky je specifikován ve standardu. Developer si vyhrazuje právo na změny.

