




ŠALDOVA 386/3

Bytová jednotka

6 · 3+KK


2.NP · 64,3 m²

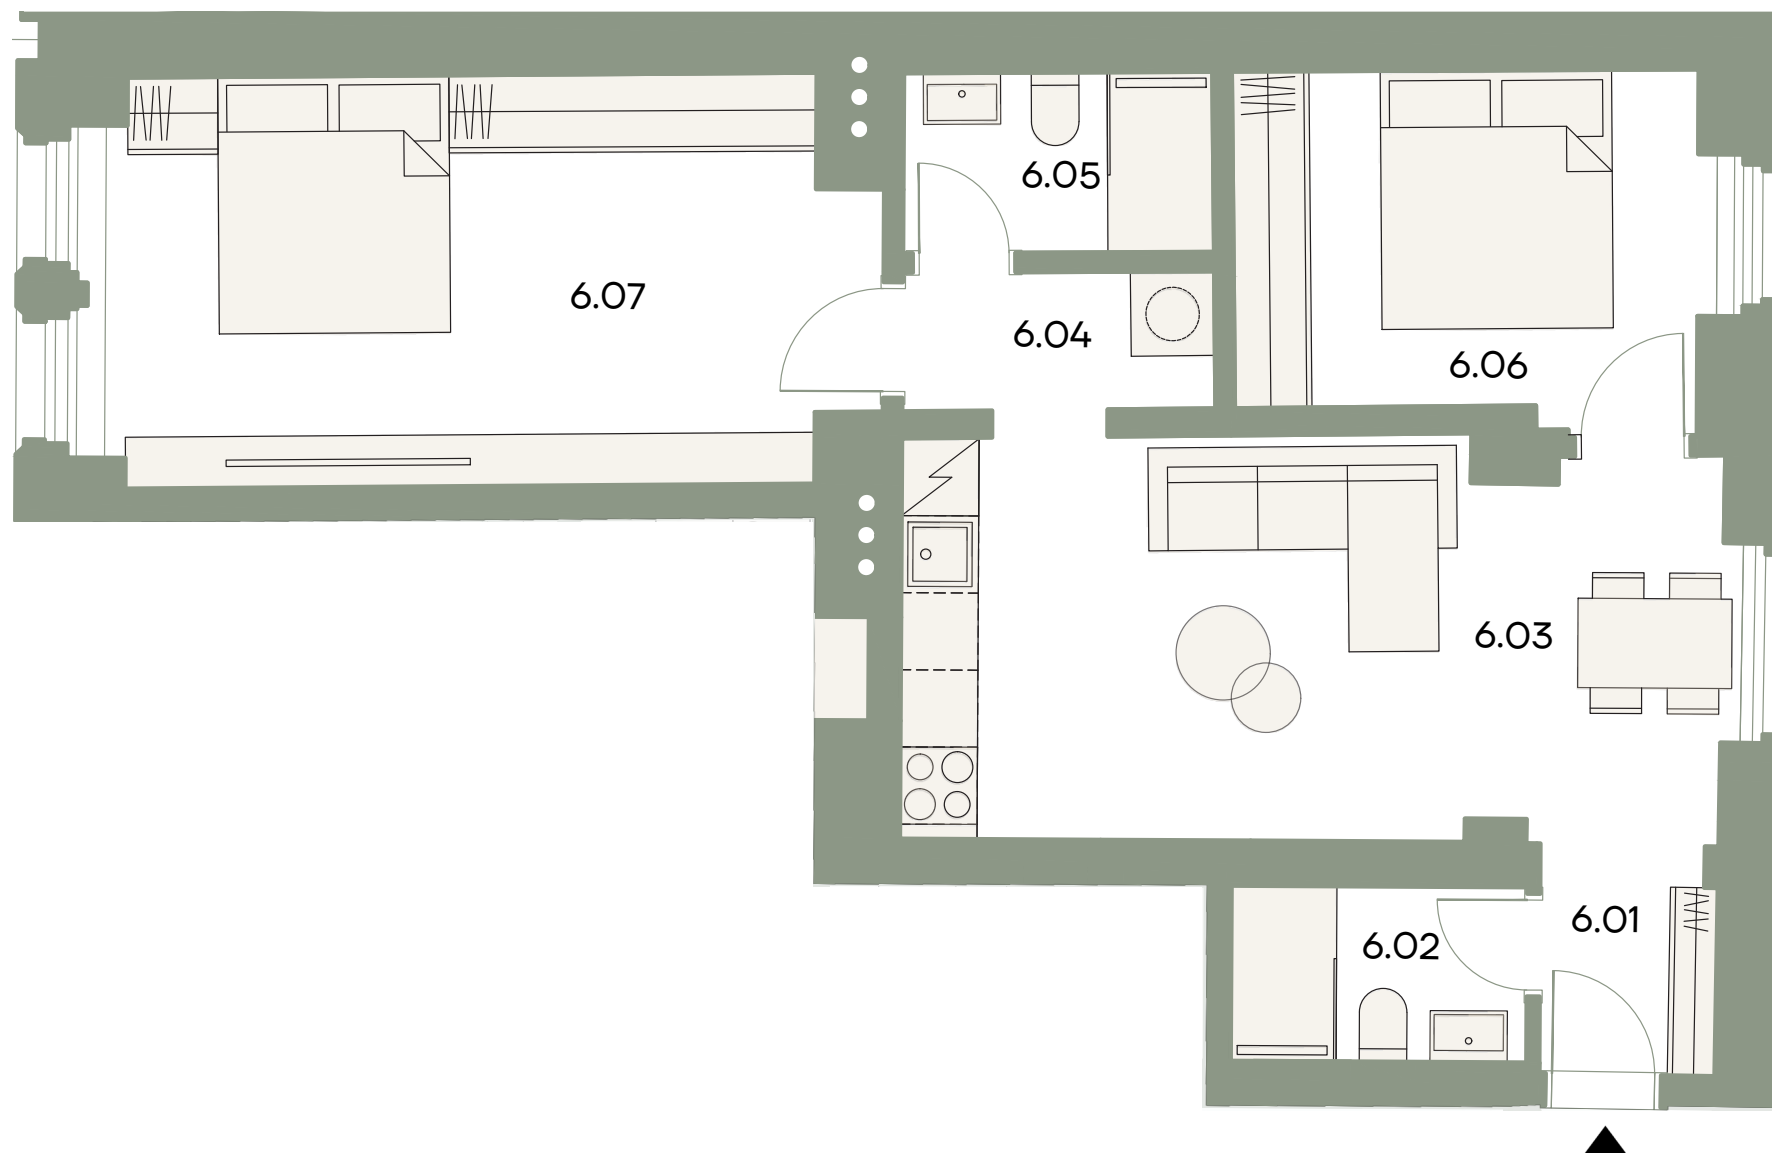

Č.M.	NÁZEV	PLOCHA m ²
6.01	PŘEDSÍŇ	2,2
6.02	KOUPELNA	3,3
6.03	OBÝVACÍ POKOJ + KK	20,3
6.04	CHODBA	2,8
6.05	KOUPELNA	3,4
6.06	POKOJ	9,9
6.07	LOŽNICE	18,5
UŽITNÁ PLOCHA		60,4 m ²
CELKOVÁ PODLAHOVÁ PLOCHA BYTU		64,3 m ²




JIŽNÍ FASÁDA

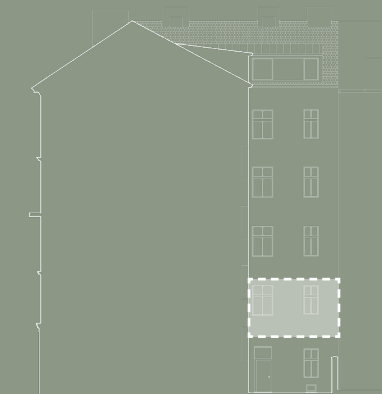

SEVERNÍ FASÁDA



PŮDORYSNÉ SCHÉMA

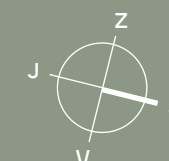

Podlahová plocha bytu dle nařízení vlády č. 366/2013 Sb. znamená celkovou plochu všech místností bytu a také plochy pod nosnými i nenosnými zdmi, přízdívkami a jádry (zde označené jako svíslé konstrukce). Jedná se o plochu, která je vymezená obvodovými zdmi bytu. Plochy jednotlivých místností jsou pouze orientační. Vybavení zařízení v plánech bytů (nábytek, kuch. linka, el. spotřebiče atd.) není součástí dodávky. Rozsah dodávky je specifikován ve standardu. Developer si vyhrazuje právo na změny.

