


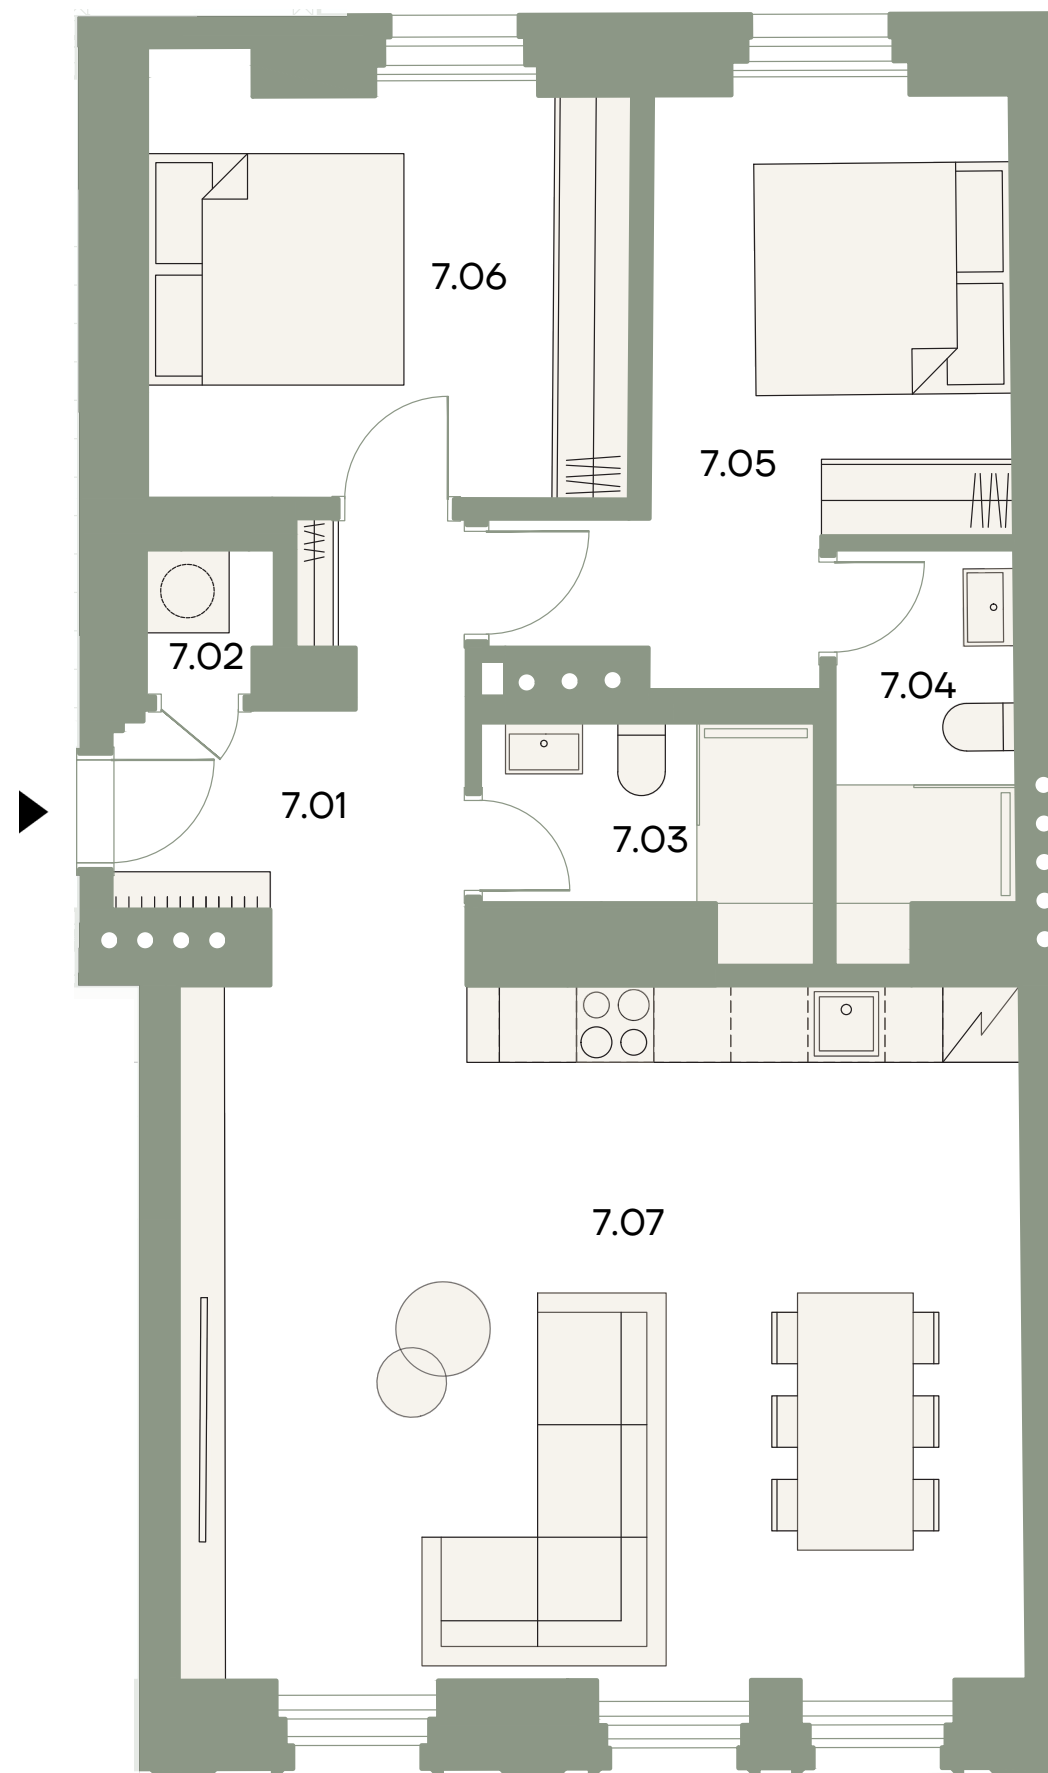

ŠALDOVA 386/3

Bytová jednotka


7 · 3+KK

3.NP · 83,3 m²

Č.M.	NÁZEV	PLOCHA m ²
7.01	PŘEDSÍŇ	6,0
7.02	TECH.MÍST.	1,1
7.03	KOUPELNA	3,7
7.04	KOUPELNA	3,9
7.05	LOŽNICE	12,6
7.06	POKOJ	12,0
7.07	OBÝVACÍ POKOJ + KK	37,0
UŽITNÁ PLOCHA		76,3 m ²
CELKOVÁ PODLAHOVÁ PLOCHA BYTU		83,3 m ²




VÝCHODNÍ FASÁDA

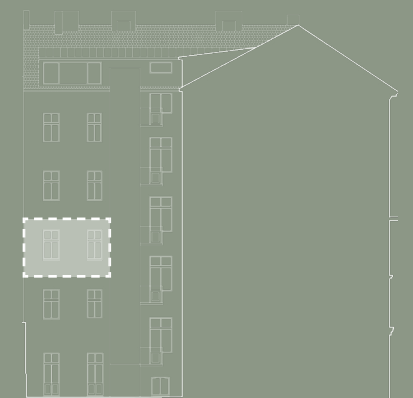

ZÁPADNÍ FASÁDA



PŮDORYSNÉ SCHÉMA

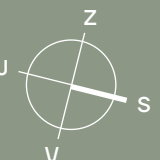

Podlahová plocha bytu dle nařízení vlády č. 366/2013 Sb. znamená celkovou plochu všech místností bytu a také plochy pod nosnými i nenosnými zdmi, přízdívkami a jádry (zde označené jako svíslé konstrukce). Jedná se o plochu, která je vymezená obvodovými zdmi bytu. Plochy jednotlivých místností jsou pouze orientační. Vybavení zařízení v plánech bytů (nábytek, kuch. linka, el. spotřebiče atd.) není součástí dodávky. Rozsah dodávky je specifikován ve standardu. Developer si vyhrazuje právo na změny.

