




ŠALDOVA 386/3

Bytová jednotka

9 · 3+KK

3.NP · 77,2 m²

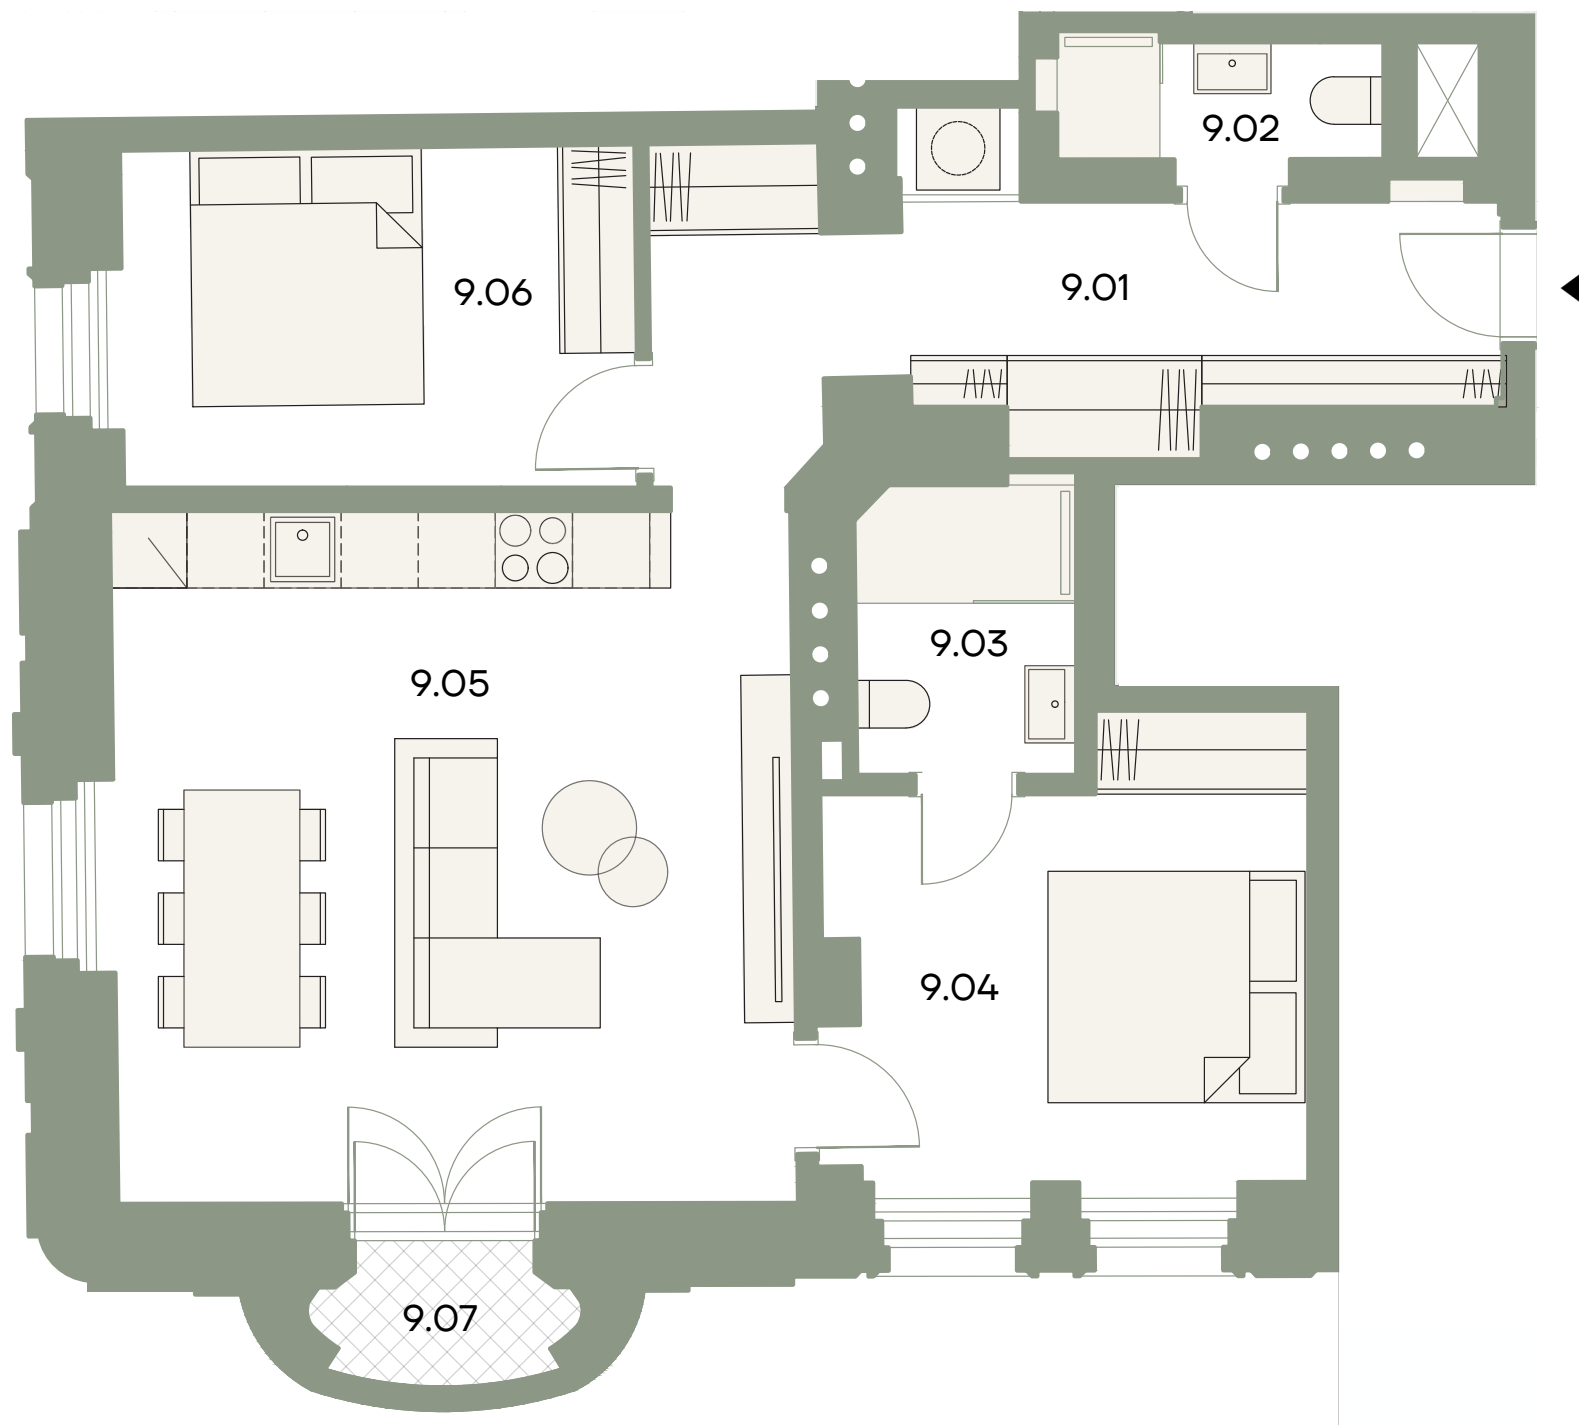

Č.M.	NÁZEV	PLOCHA m ²
9.01	PŘEDSÍŇ	13,2
9.02	KOUPELNA	2,5
9.03	KOUPELNA	3,8
9.04	LOŽNICE	12,6
9.05	OBÝVACÍ POKOJ + KK	28,7
9.06	LOŽNICE	10,7
9.07	BALKON	1,9
UŽITNÁ PLOCHA		71,6 m ²
CELKOVÁ PODLAHOVÁ PLOCHA BYTU		77,2 m ²




VÝCHODNÍ FASÁDA



JÍŽNÍ FASÁDA



PŮDORYSNÉ SCHÉMA

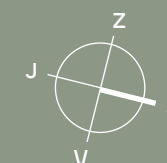

Podlahová plocha bytu dle nařízení vlády č. 366/2013 Sb. znamená celkovou plochu všech místností bytu a také plochy pod nosnými i nenosnými zdmi, přízdívkami a jádry (zde označené jako svléké konstrukce). Jedná se o plochu, která je vymezená obvodovými zdmi bytu. Plochy jednotlivých místností jsou pouze orientační. Vybavení zařízení v plánech bytů (nábytek, kuch. linka, el. spotřebiče atd.) není součástí dodávky. Rozsah dodávky je specifikován ve standardu. Developer si vyhrazuje právo na změny.

